


Podawano się zgodność niniejszej kopii z treścią materiału państwowego zasobu geodezyjnego i kartograficznego	
Organ prowadzący państwowy zasób geodezyjny i kartograficzny	STAROSTA ZAGAŃSKI
Nazwa materiału zasobu	
Identyfikator ewidencyjny materiału zasobu	6.664.1.1.000.2022
Data wykonania kopii	2022.09.16
Miejscowość i podział osady reprezentującej teren	
BONIMOC AGROPRACOWNIA	

Dane ewidencyjne dotyczące granic działek ewidencyjnych nie spełniają pod względem dokładności kryteriów obowiązujących standardów technicznych.

KOPIA Z MAPY ZASADNICZEJ  
obr. Trzebów 0018: dz. 153/1  
Sektory mapy: 5.158.24.12.4; 5.158.24.12.2; 5.158.24.13.3; 5.158.24.13.1  
SKALA 1:1000

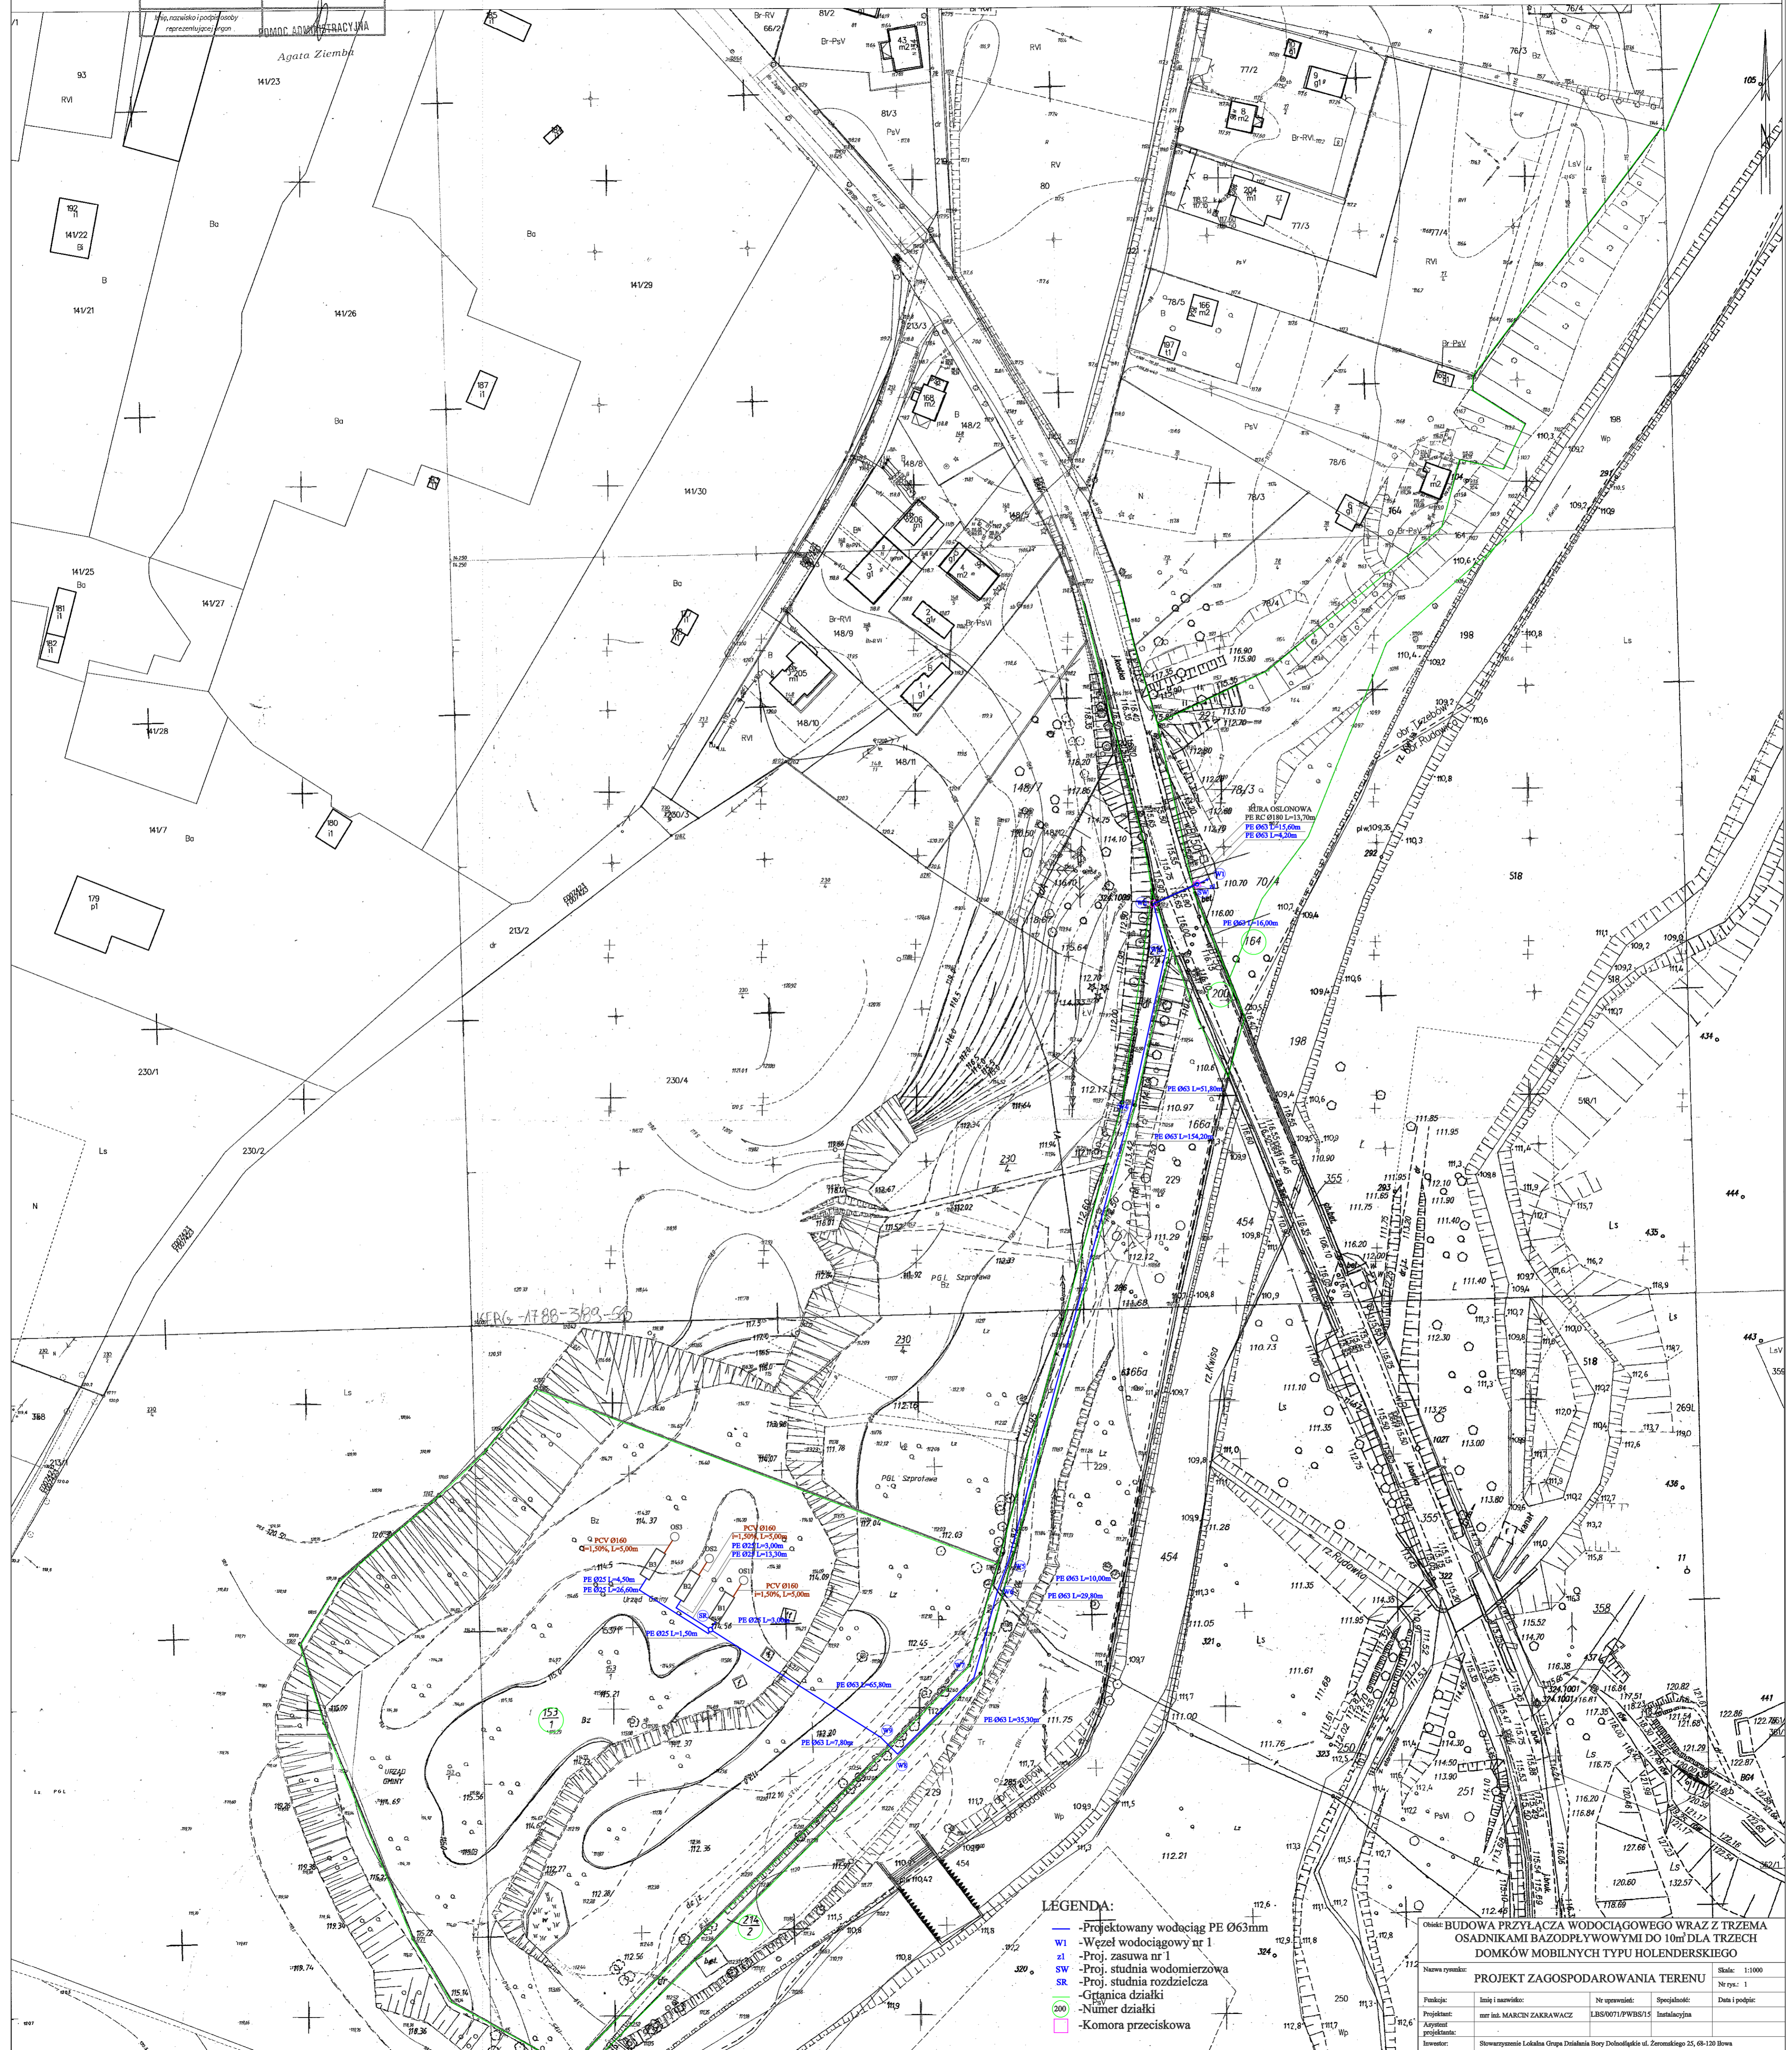

LEGENDA:

- Projektowany wodociąg PE Ø63mm
- W1 — Wzrost wodociągowy nr 1
- z1 — Proj. zasawa nr 1
- SW — Proj. studnia wodomierzowa
- SR — Proj. studnia rozdzielcza
- Granica działki
- 200 — Numer działki
- — Komora przeciskowa

Obręb: BUDOWA PRZYŁĄCZA WODOCIĄGOWEGO WRAZ Z TRZEMA OSADNIKAMI BAZOUDPŁYWOWYMI DO 10m <sup>2</sup> DLA TRZECH DOMKÓW MOBILNYCH TYPU HOLENDERSKIEGO			
Nazwa rysunku:	PROJEKT ZAGOSPODAROWANIA TERENU	Skala:	1:1000
Punkcja:	Imię i nazwisko:	Nr uprawnień:	Spejalność:
Projektant:	mgr inż. MARCIN ZAKRAWACZ	LBS00071/PWBS/15	Instalacyjna
Projektantka:			
Inżynier:	Stowarzyszenie Łubuska Grupa Działania Bory Dobrołęckie ul. Zamojskiego 25, 08-120 Błowa		